



PROSPETTO EST

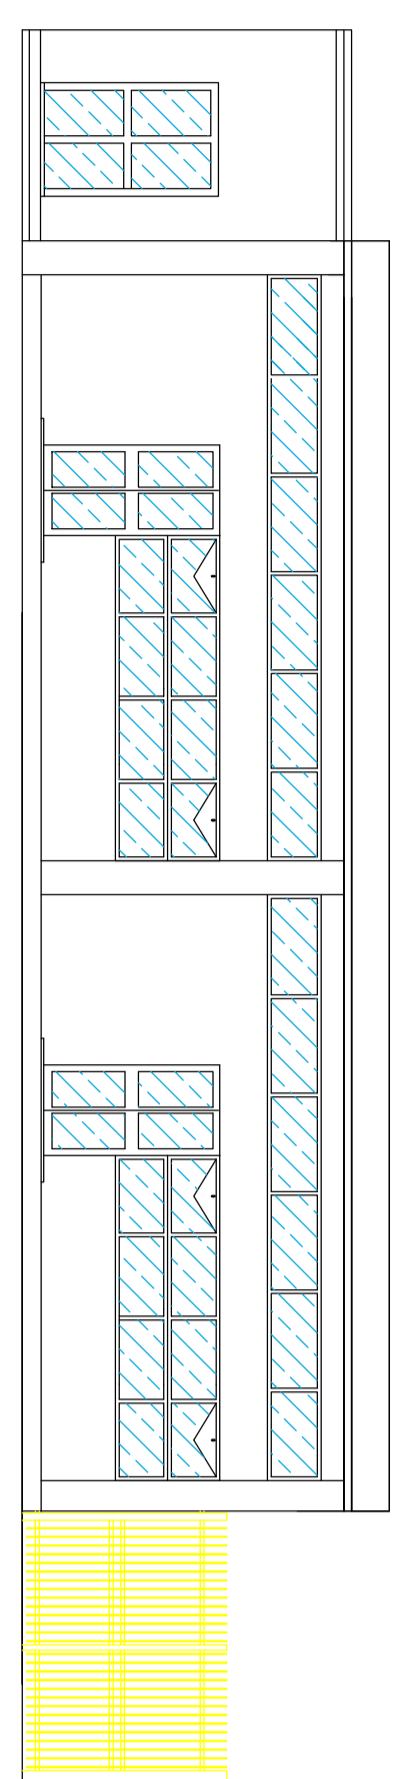


PROSPETTO OVEST




CORTILE INTERNO - PROSPETTO EST

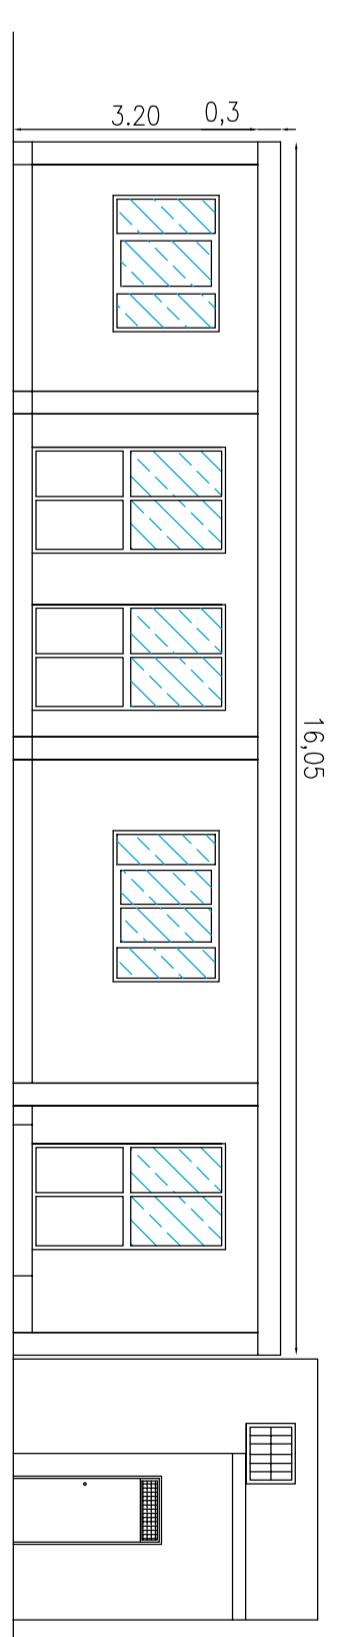


CORTILE INTERNO - PROSPETTO OVEST

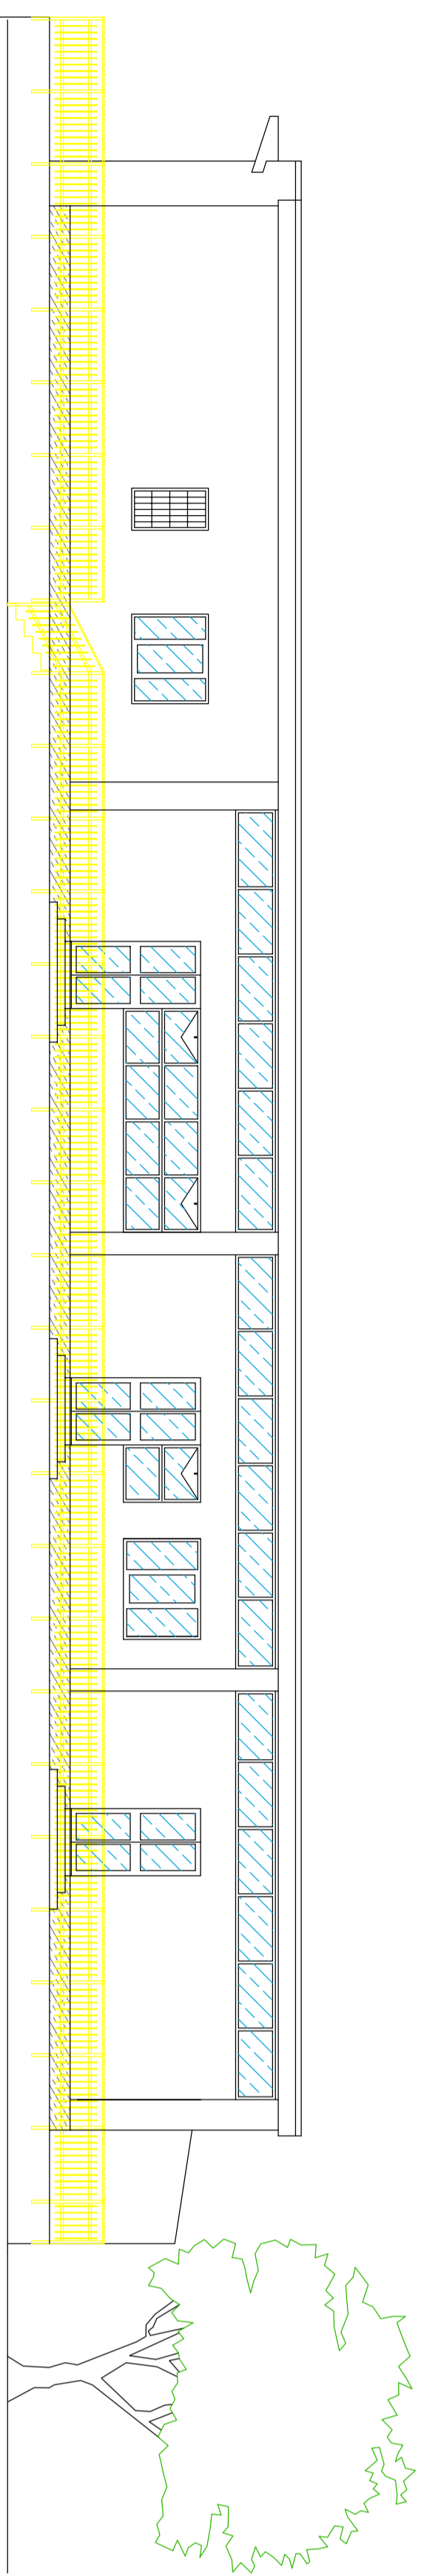

PROSPETTO SUD

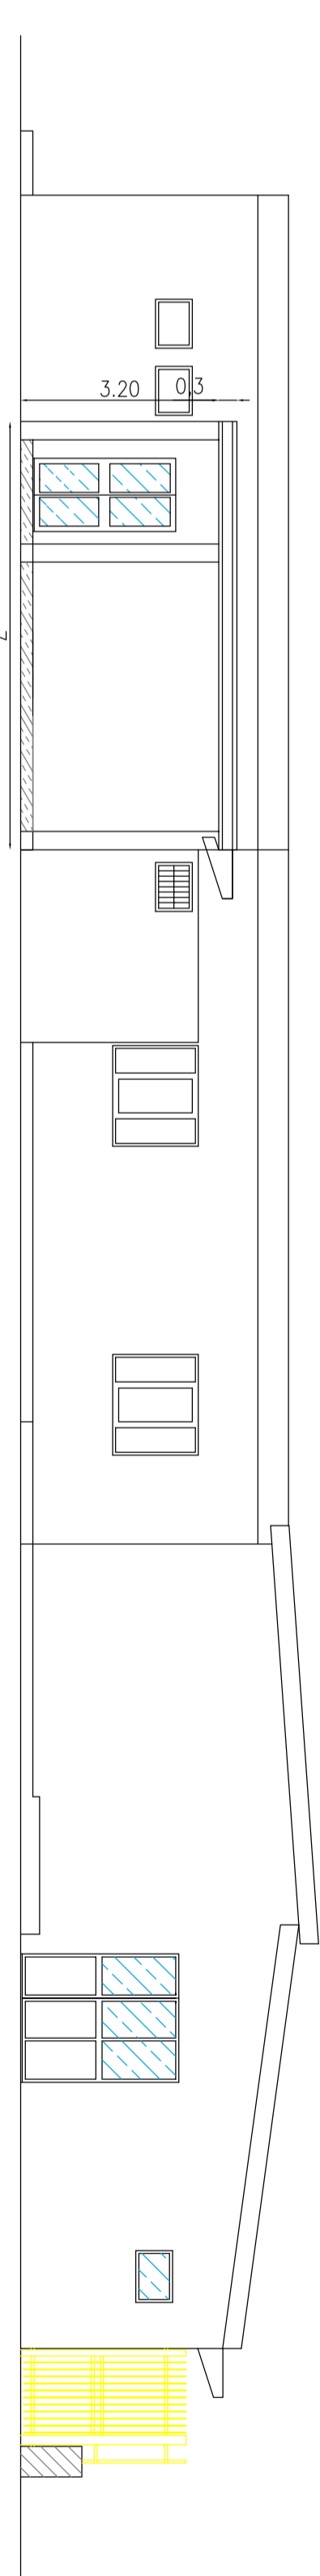

PROSPETTO NORD

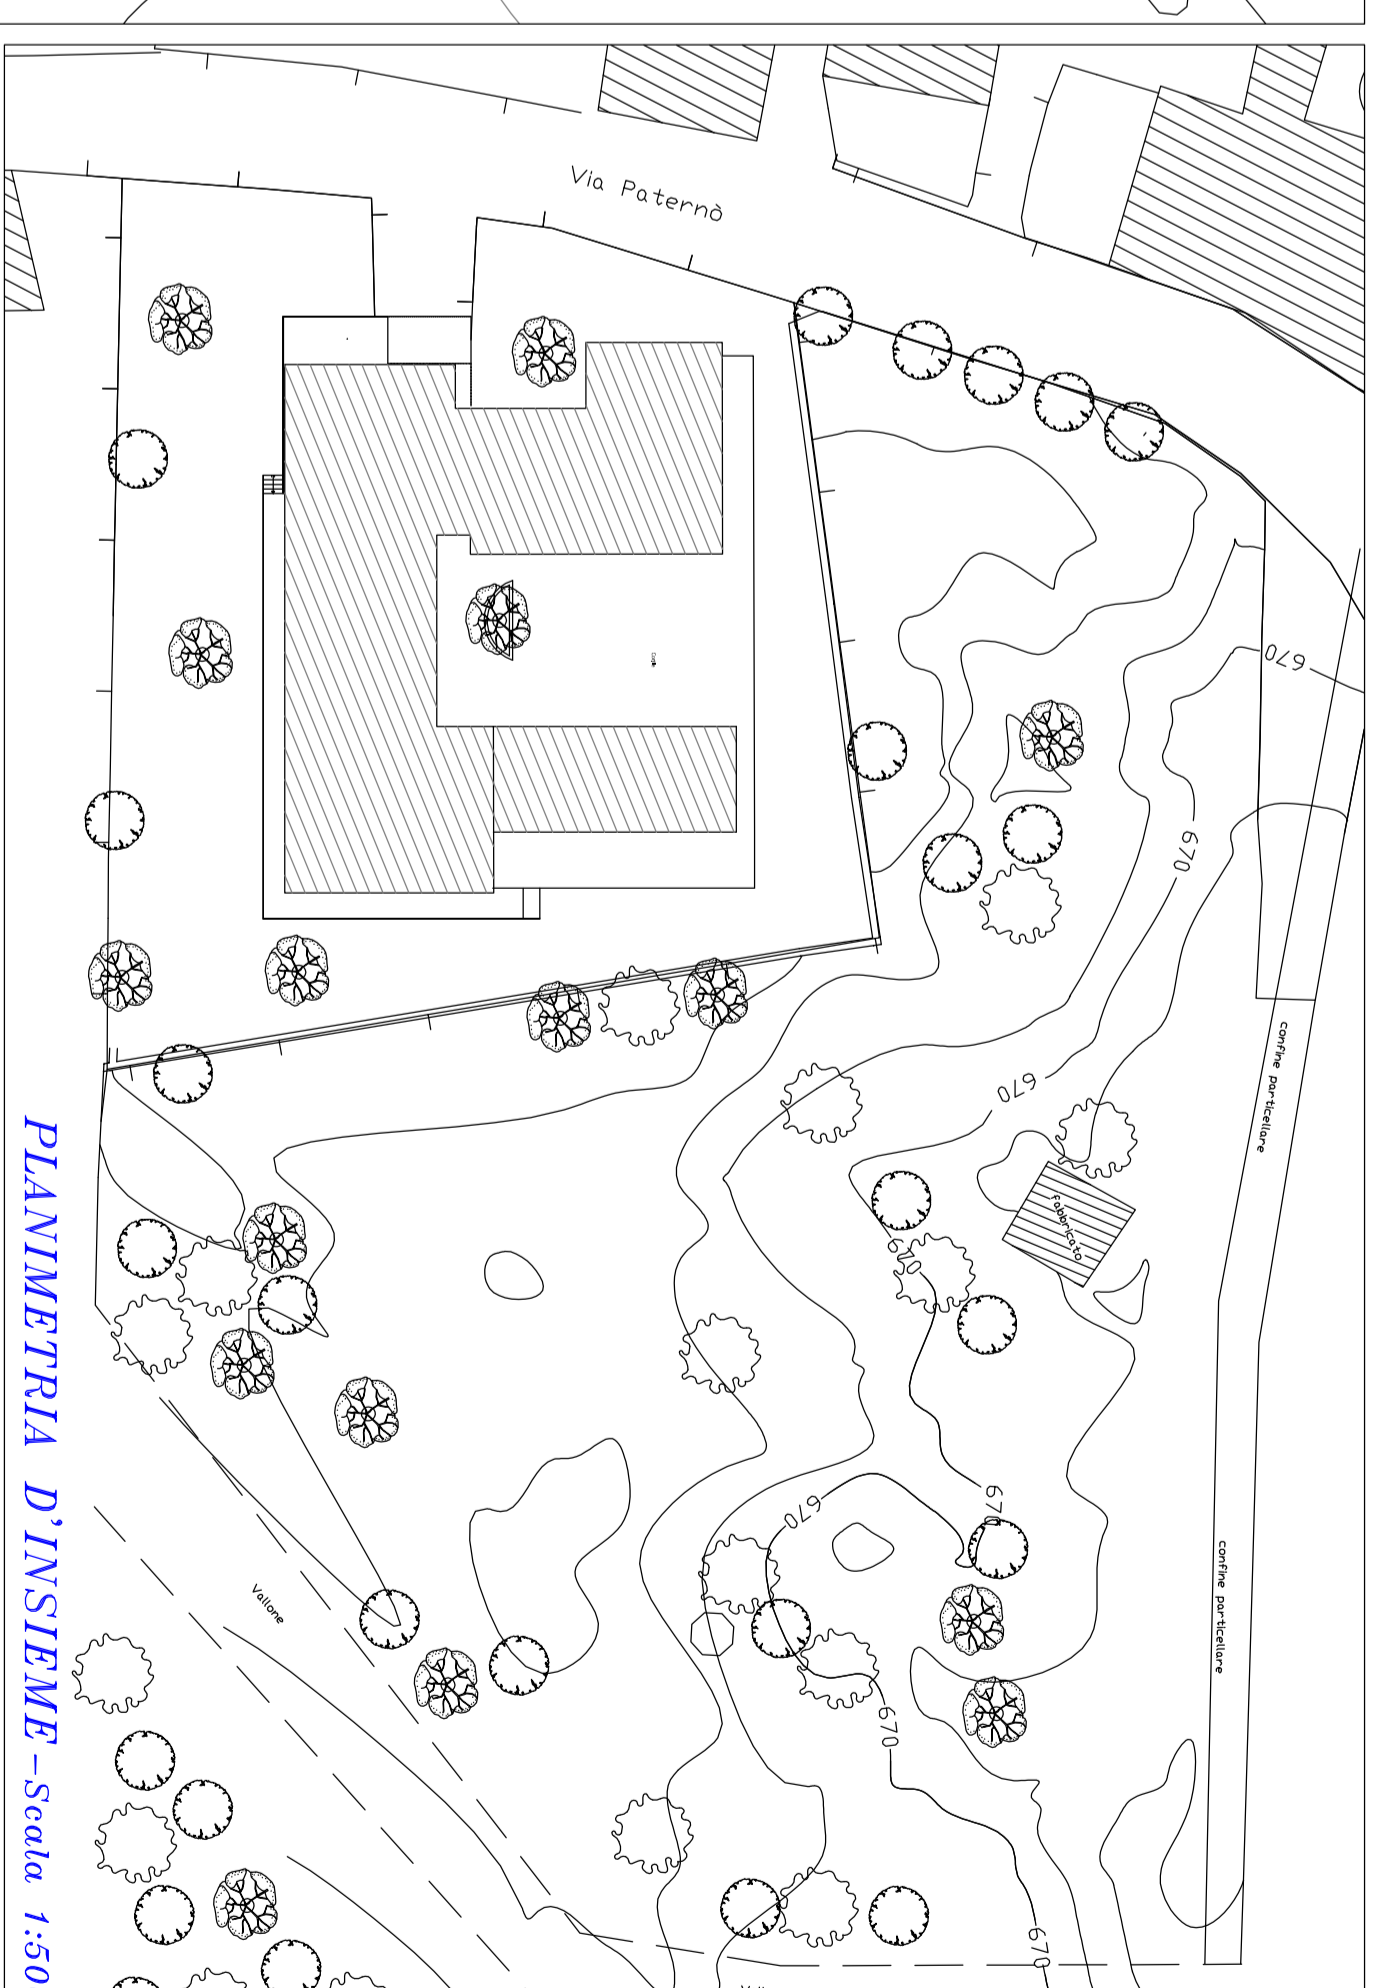

COMUNE DI RAGALINA
Prov. di Catania

**ADEGUAMENTO E COMPLETAMENTO
DELL'ASILO NIDO SITO NELLA SCUOLA
ELEMENTARE PIANO VITTE**


PROGETTO ESECUTIVO

Objetto:
**PLANIMETRIA GENERALE E PROSPETTI STATO
DI FATTO**

T.A.V. 3
Scala
1:100

Rev. 00: 22 Febbraio 2016

Progettista: Dott. Ing. Valentina La Rosa

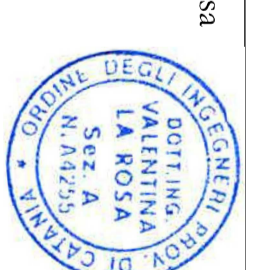

Visti ed autorizzati:
COMUNE DI RAGALINA
Valle, si espone come nuovo, rinviando al
numero dell'atto comunale 3 del 12/07/2011
e al numero dell'atto comunale 12/07/2011.

Il Responsabile Unico del Procedimento
Gianfrancesco Oliviero