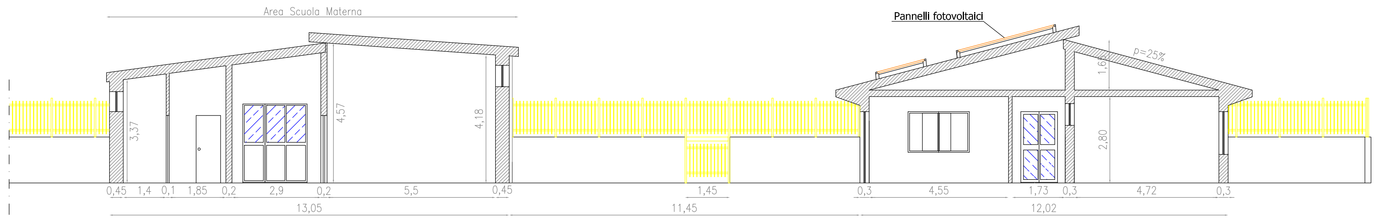

SEZIONE A–A

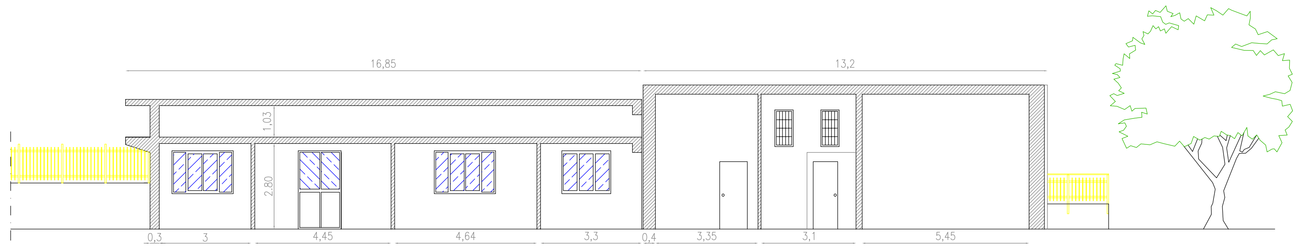

SEZIONE B–B

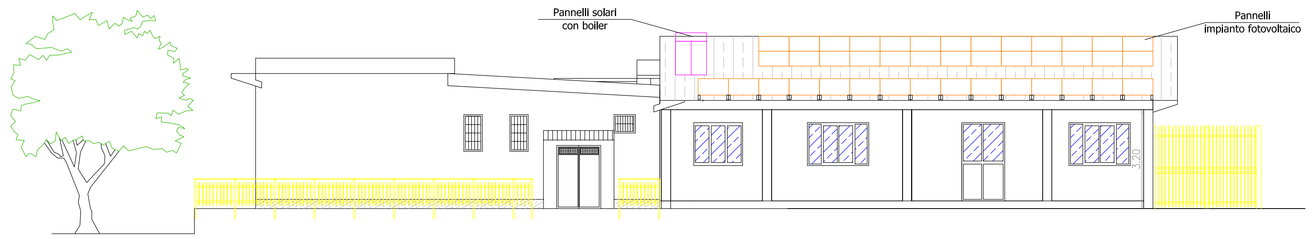

PROSPETTO EST

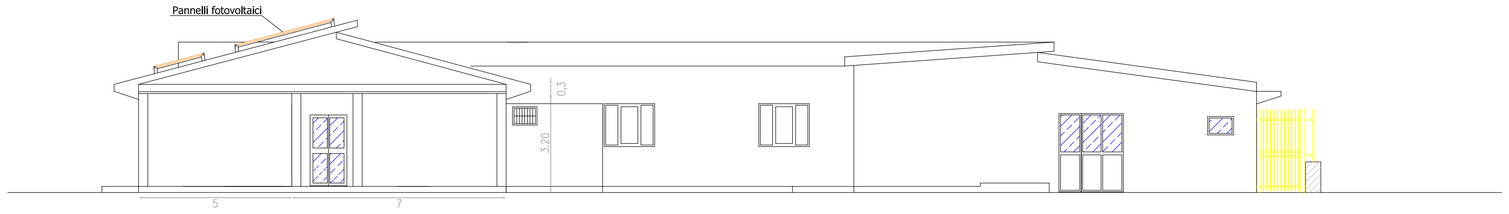

PROSPETTO NORD

STANDARDS STRUTTURALI

ZONA SOGGIORNO

	SUPERFICIE UTILE
Zona soggiorno 1 - laboratorio didattico	21,00 mq
Zona soggiorno 2	35,64 mq
Zona Alimentazione	25,48 mq
Totale	82,12 mq

ZONA RIPOSO

	SUPERFICIE UTILE
Dormitorio	21,90 mq
Lattanti	17,22 mq
Totale	39,12 mq

SERVI IGIENICI BAMBINI

	SUPERFICIE UTILE
Servizi igienici zona soggiorno	10,88 mq
Fasciatoio	15,04 mq
Totale	25,92 mq

SERVIZI GENERALI

	SUPERFICIE UTILE
Cucina - dispensa	25,03 mq
Infermeria pediatrico	15,75 mq
Lavanderia - deposito biancheria - stireria	16,55 mq
Totale	57,32 mq

PER GLI OPERATORI

	SUPERFICIE UTILE
Accettazione	14,16 mq
Spogliatoio personale	8,88 mq
Spogliatoio personale	16,05 mq
servizi igienici personale	7,04 mq
servizi igienici H	7,30 mq
Totale	53,43 mq

SUPERFICIE COMPLESSIVA 300 MQ

COMUNE DI RAGALNA
Prov. di Catania

ADEGUAMENTO E COMPLETAMENTO DELL'ASILO NIDO SITO NELLA SCUOLA ELEMENTARE PIANO VITE

PROGETTO ESECUTIVO

TAV. **5**

Scala **1:100**

Oggetto:

PLANIMETRIA GENERALE, PROSPETTI E SEZIONI DI PROGETTO

Rev. 00: 22 Febbraio 2016	Rev. 01:	Rev. 02:

Progettista: Dott. Ing. Valentina La Rosa

ORDINE DEGLI INGEGNERI DELLA PROVINCIA DI CATANIA
DOTT. ING. VALENTINA LA ROSA
Sez. A
N. 3425

Visti ed autorizzazioni:

COMUNE DI RAGALNA
Provincia di Catania
Visto, si esprime parere tecnico favorevole ai sensi dell'art.5 comma 3 della L.R. 12/07/2011 n.12 per livello di progettazione esecutiva.

Il Responsabile Unico del Procedimento
Geom. Francesco Costanzo